


Согласовано

Дизайнер: Монахов Вадим Юрьевич
 тел. 8 960 073 29 11

Инв. № подл.	Подп. и дата	Взам. инв. №

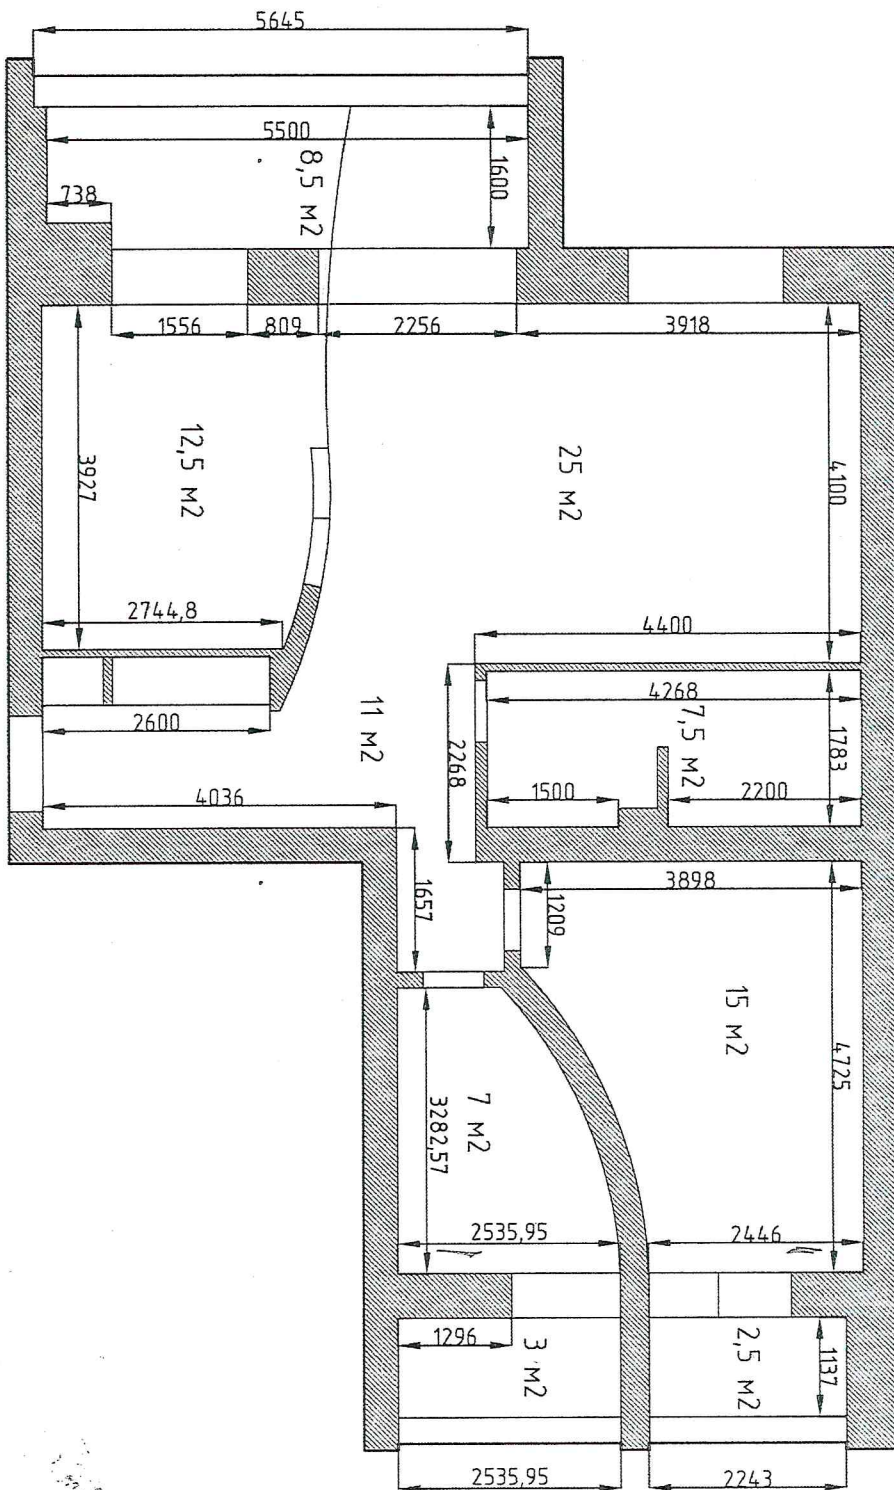

Перепланировка

Изм.	Кол. уч.	Лист	№ док.	Подп.	Дата
ГМП					
Нач. отд.					
Исполн.					
Н. контр.					
Стдия	Лист	Листов			